


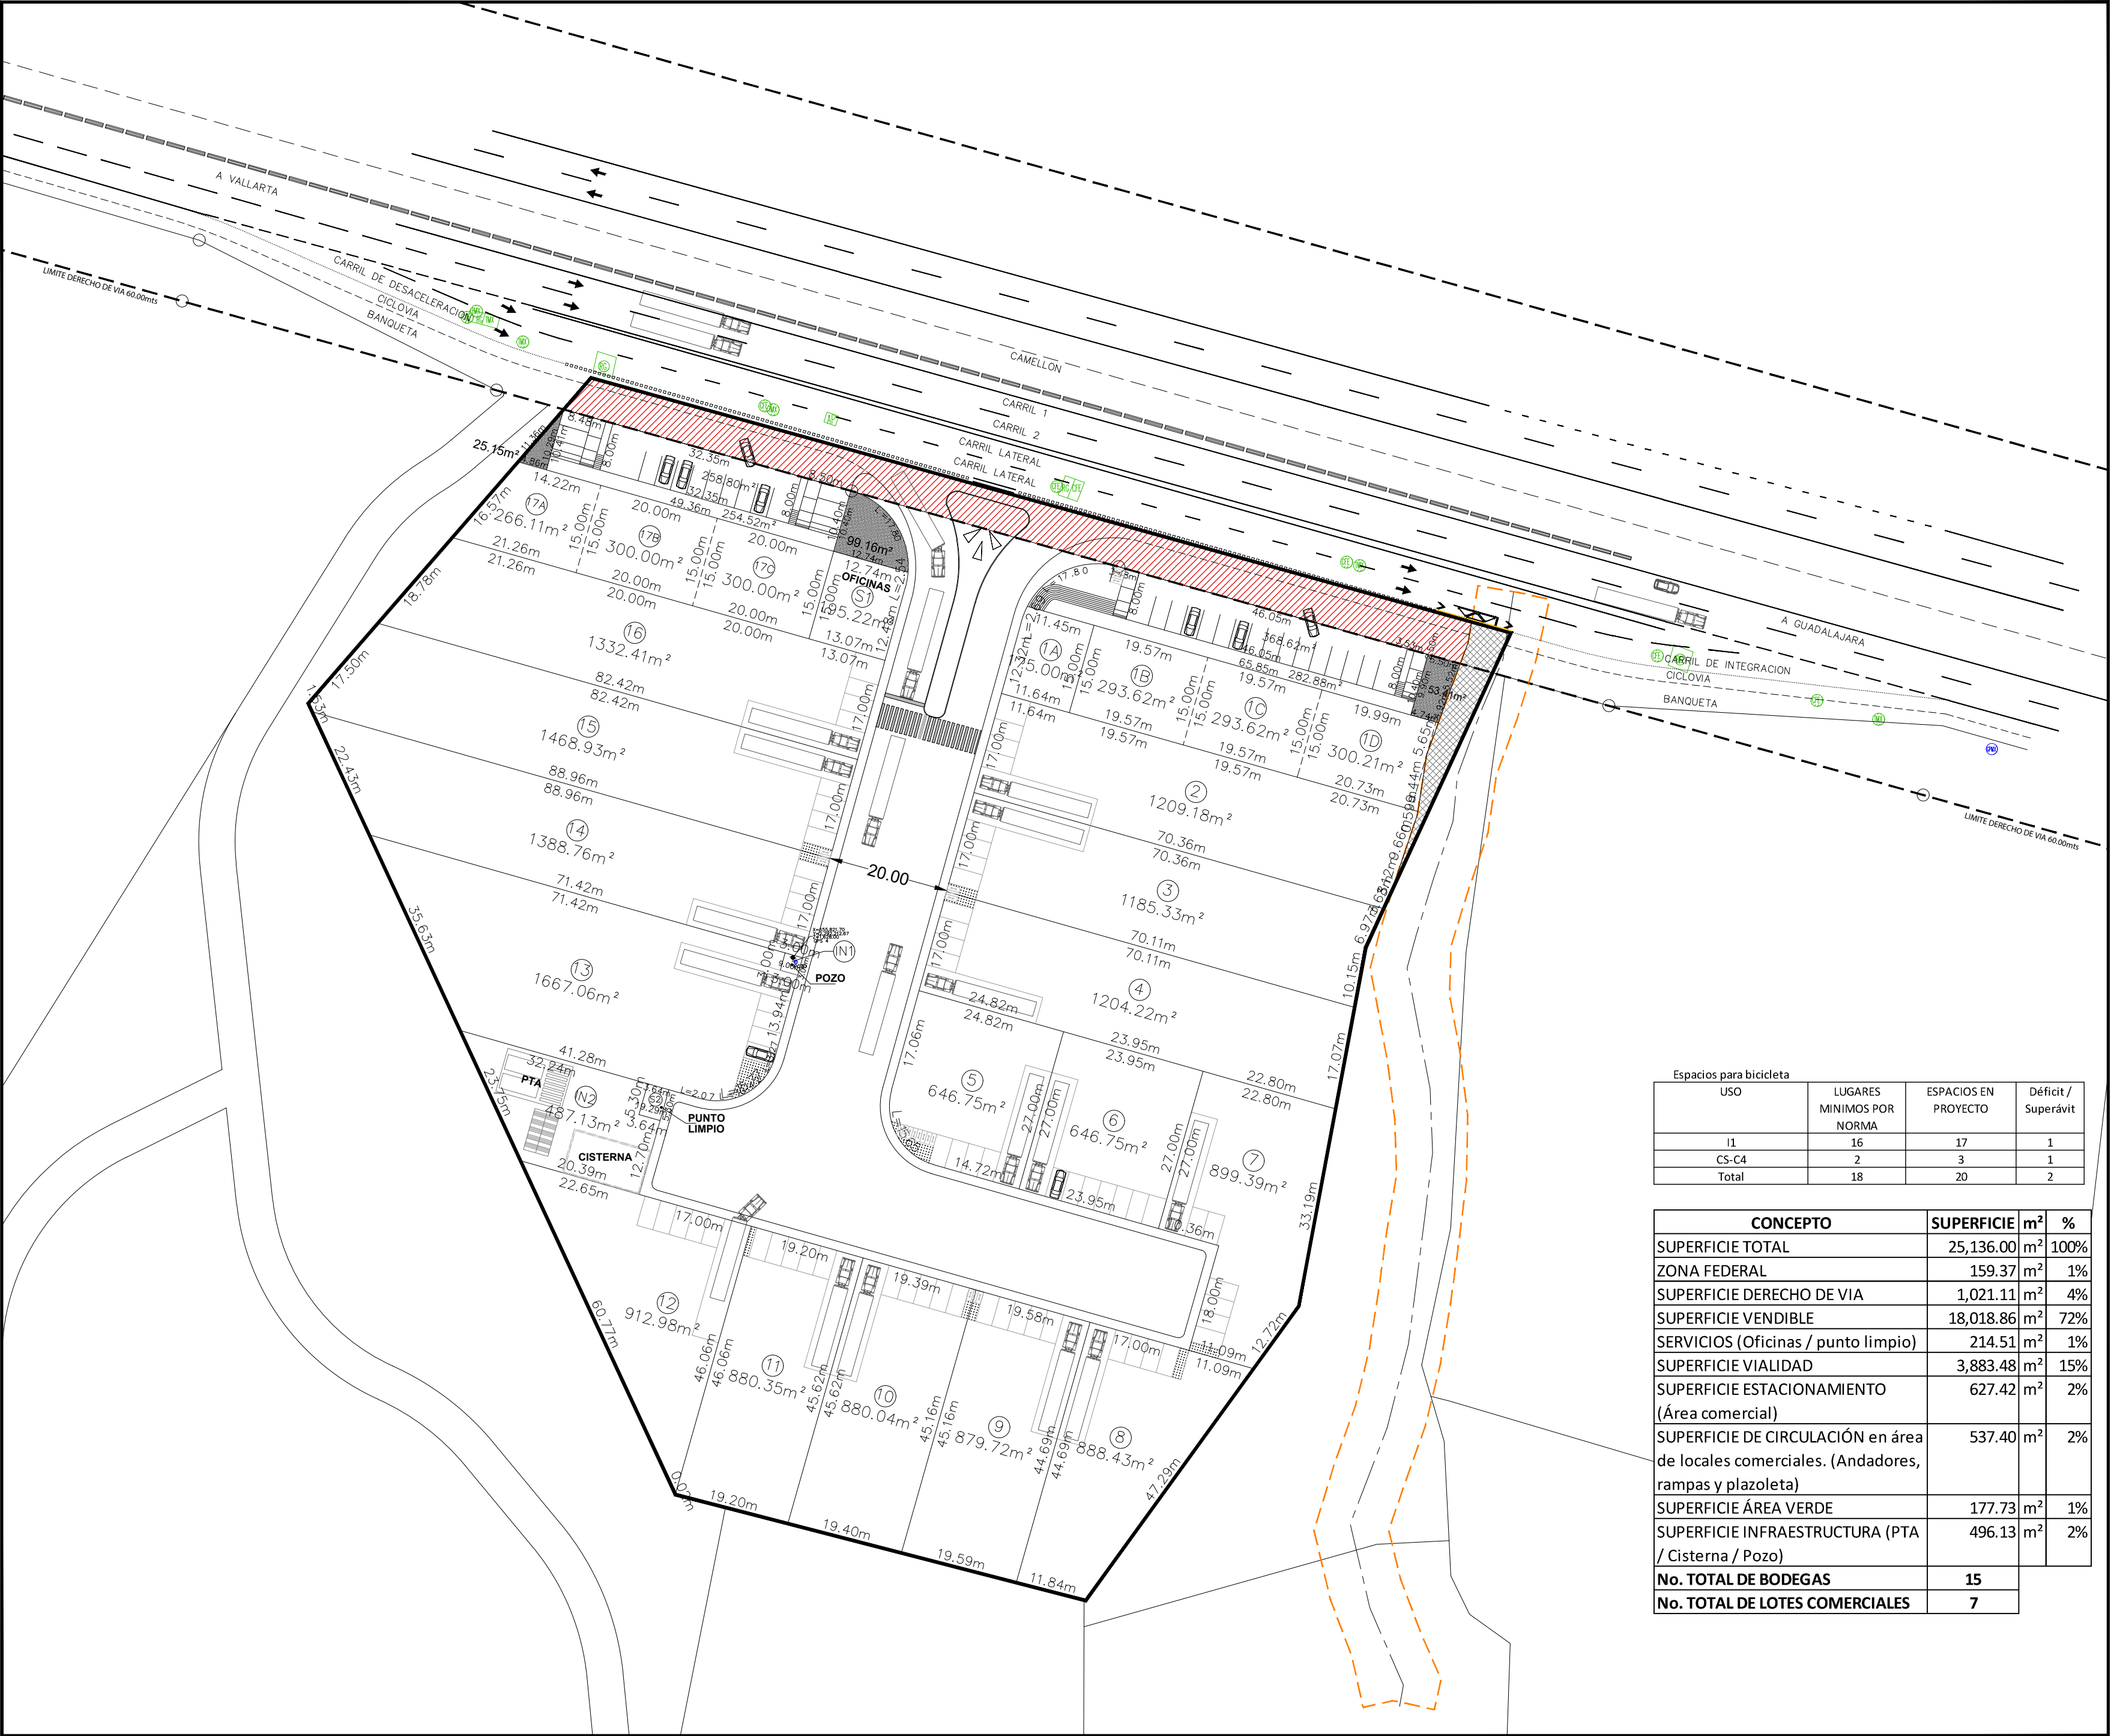


Espacios para bicicleta			
USO	LUGARES MINIMOS POR NORMA	ESPACIOS EN PROYECTO	Déficit / Superávit
I1	16	17	1
CS-C4	2	3	1
Total	18	20	2

CONCEPTO	SUPERFICIE	m²	%
SUPERFICIE TOTAL	25,136.00	m²	100%
ZONA FEDERAL	159.37	m²	1%
SUPERFICIE DERECHO DE VIA	1,021.11	m²	4%
SUPERFICIE VENDIBLE	18,018.86	m²	72%
SERVICIOS (Oficinas / punto limpio)	214.51	m²	1%
SUPERFICIE VIALIDAD	3,883.48	m²	15%
SUPERFICIE ESTACIONAMIENTO (Área comercial)	627.42	m²	2%
SUPERFICIE DE CIRCULACIÓN en área de locales comerciales. (Andadores, rampas y plazoleta)	537.40	m²	2%
SUPERFICIE ÁREA VERDE	177.73	m²	1%
SUPERFICIE INFRAESTRUCTURA (PTA / Cisterna / Pozo)	496.13	m²	2%
No. TOTAL DE BODEGAS	15		
No. TOTAL DE LOTES COMERCIALES	7		

PROYECTO DEFINITIVO DE URBANIZACION



UBICACION:

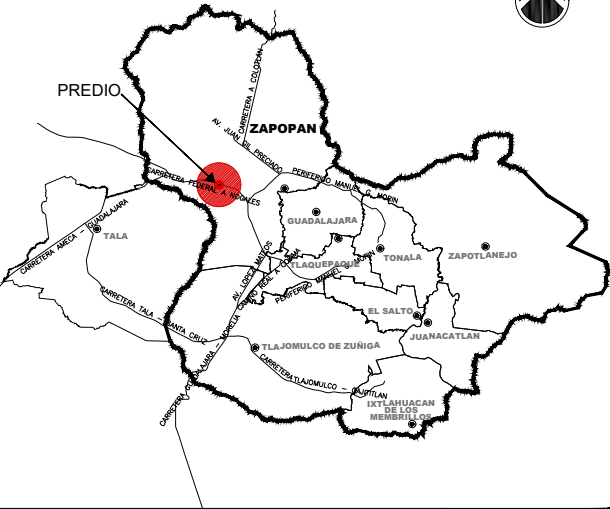

SIMBOLOGIA

- AFECTACIÓN DERECHO DE VIA 60.00mts.
- ZONA FEDERAL
- ESPACIOS VERDES
- LIMITE DE ZONA FEDERAL
- ESPACIOS PARA BICICLETA
- REGISTRO TELMEX
- REGISTRO COMISION FEDERAL DE ELECTRICIDAD
- REGISTRO DE DESCARGA
- NIVEL
- POSTE PARA CABLE DE TELEFONO
- POSTE ENERGIA ELECTRICA C.F.E
- LINEA GASODUCTO PEMEX
- ARBOL
- POZO
- FAJA SEPARADORA
- POSTES A ELIMINAR
- POSTE ENERGIA ELECTRICA C.F.E
- POSTE PARA CABLE DE TELEFONO
- LINEA GASODUCTO PEMEX

PROYECTO DE LOTIFICACIÓN 19

PROPIETARIO:	
RESPONSABLE DEL LEVANTAMIENTO TOPOGRAFICO:	NORTE:
REGISTRO:	
ENCARGADO DEL PROYECTO:	
REGISTRO:	
UBICACION:	LÁMINA:
CARRETERA GUADALAJARA - NOGALES KM 14+100, ZAPOPAN, JAL.	LOT-19
ESCALA GRAFICA:	FECHA:
0 5 10 20 40mts.	MARZO 2024
ESCALA: 1:750	